

PLAN DE DIVISION

Propriété de M. et Mme NOBLET Eric
Section : B n° 68 69 86 87 88

Échelle : 1/1000


Ind	Date	Observations	Dess
1	28/06/21	Terrain Division	LM
1	12/07/21	Plan de Division	LM

Système de coordonnées RGF93 - Projection CC44

MAT	X	Y
302	1526125.38	3180813.56
303	1526125.59	3180818.66
309	1526165.15	3180820.71
319	1526263.86	3181007.00
322	1526242.56	3180992.34
323	1526245.99	3180996.00
326	1526260.19	3180982.44
330	1526254.74	3180980.76
335	1526190.09	3180816.89
337	1526191.91	3180811.07
342	1526234.51	3180888.91
345	1526230.03	3180888.91
354	1526193.80	3180927.35
358	1526165.51	3180825.88
361	1526126.17	3180888.57
365	1526280.97	3180832.42
366	1526072.90	3180833.26

Légende :

- Limite de division de propriété
- Adaptation du parcellaire cadastral (Limite non reconnue contradictoirement)
- ⊙ Borne O.G.E
- Borne existante
- ▨ Bâtiment

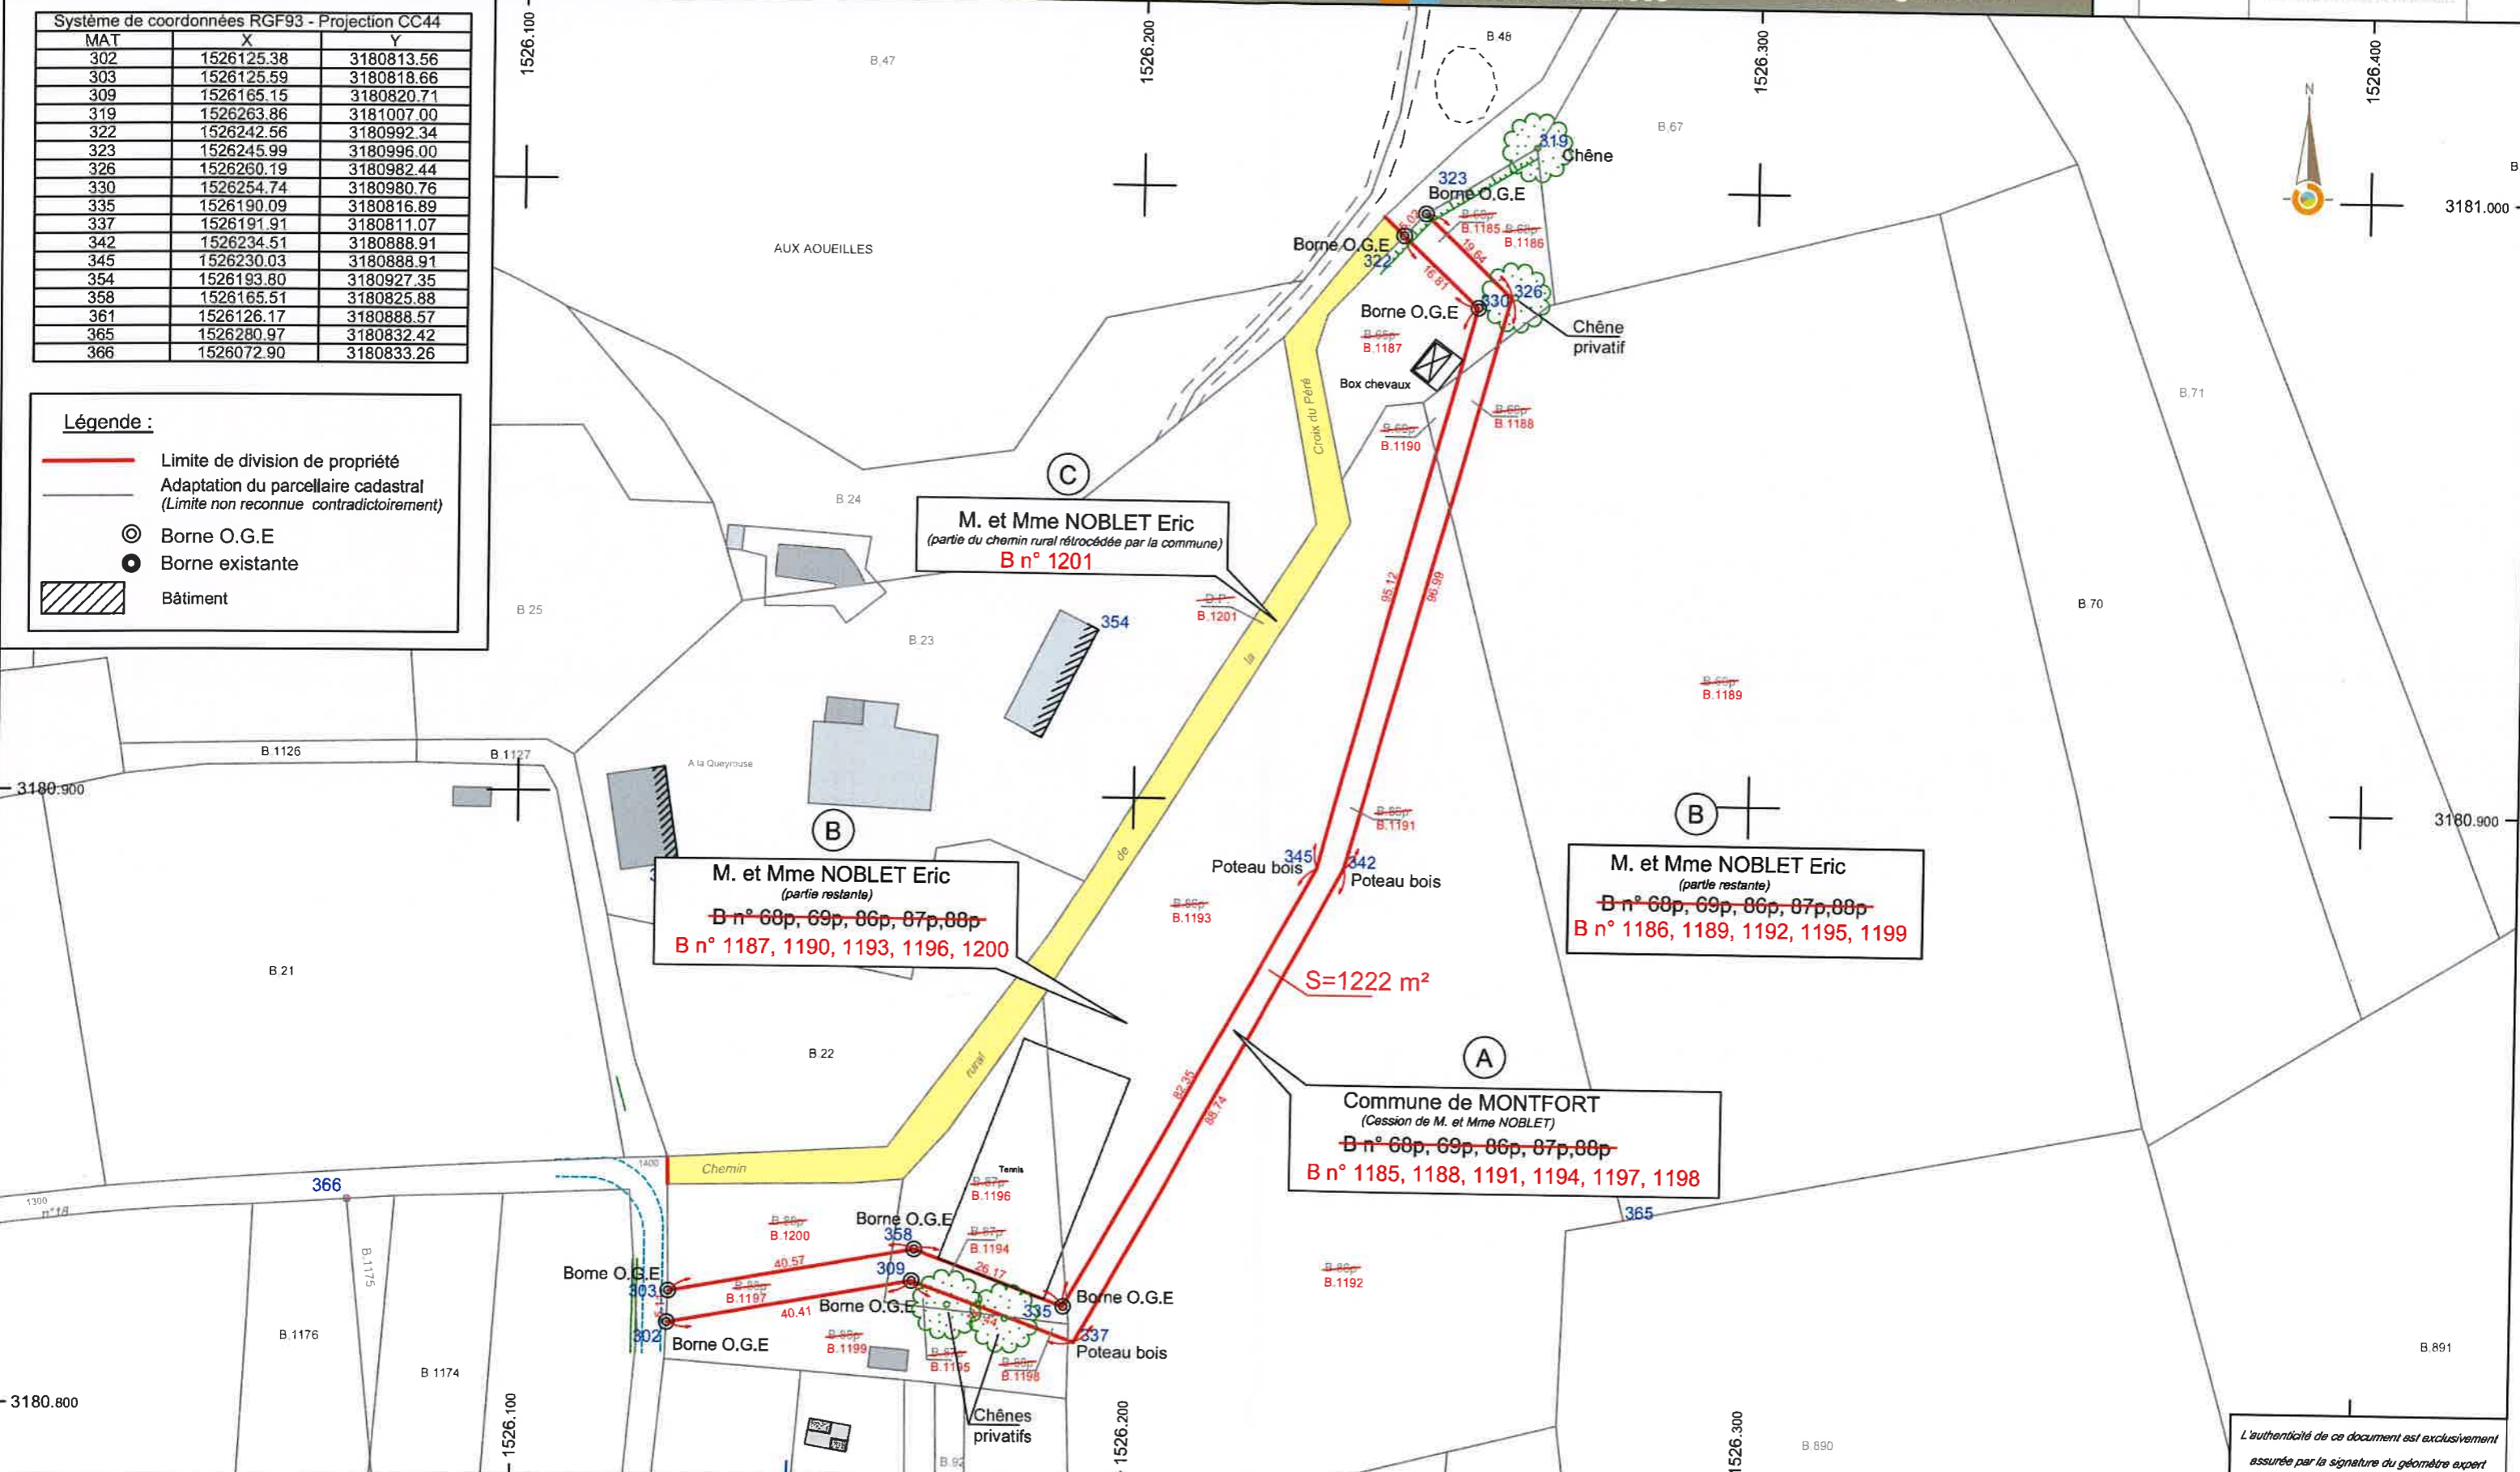

L'authenticité de ce document est exclusivement assurée par la signature du géomètre expert
Reproduction réservée.