

Département du Gers
Commune de MONFORT
Section Cadastre : D1 - Lieudit " Aux Moulins " ⁰⁰¹⁴

Chemin rural de Bigourdas - la Croix du Turc

PLAN DE DIVISION

d' un échange de terrains

entre la commune et le GFA de Bigourdas

Indice	Date	Etabli par		Vérifié par		Désignation
		Nom	Visa	Nom	Visa	
C	-	-	-	-	-	-
B	12/07/2012	Rose-Marie HERTOUX		Marc GIRARDIN		Numérotation
A	25/06/2012	Rose-Marie HERTOUX		Marc GIRARDIN		Signatures et envoi cadastre
TERRAIN	-	-	-	-	-	-
	22/08/2011	Philippe BOURGADE		Thibaud FERNANDEZ		Mise en place et relevés
Affaire : F11027_2011_08_22_DA		Echelle : 1/ 2000			Service FONCIER	
Responsable : Rose-Marie HERTOUX						



Marc GIRARDIN - Géomètre Expert Foncier ESGT Associé

Siège Social : 51 rue Montablon - 32500 FLEURANCE
Tél: 05.62.06.22.31 - Fax: 05.62.06.27.06 - E-mail: m.girardin@xmge.com
Bureau Secondaire : 3, rue du Cimetière - 31500 TOULOUSE
Site Internet : <http://www.xmge.com>



GÉOMÈTRES EXPERTS
BUREAU D'ETUDES VRD - ENVIRONNEMENT


Imprimé par Marie Lacroix le 26/07/2019

Référence Informatique : Y:\0F11000\F11027\F11027 DAO\2-FONCIER\F11027_2011_08_22_DA.dwg

Coordonnées rattachées au système RGF93 CC44

Déplacement chemin

Chemin rural 14- Bigourdas

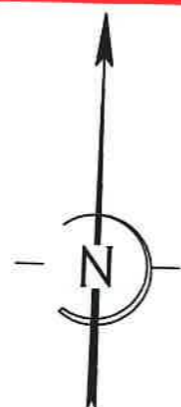

B, C, D, E : bornes nouvelles
E, F : bornes OGE issues du plan de division F10138 établi par M. Marc GIRARDIN, le 29/11/2010.

Tous les points ont été définis et validés le 22/08/2011, en présence de :

- M. Patrick RAMBOER,
- M. Maurice BOYER
- M. Dominique VAILLANT, adjoint au maire
- M. Patrice ROUET, gérant du GFA.

Parcellaire cadastral figuratif mentionné à titre indicatif.
Cette limite issue de la documentation fiscale n'a pas fait, à la demande des parties, l'objet d'une délimitation contradictoire. Elle est incertaine et n'a aucune valeur juridique.

Y=3178.400

Y=3178.400

Y=3178.200

Y=3178.200


SYSTEME DE COORDONNEES RGF 93 CC44
Coordonnées des sommets

	X	Y
A	1525653.30	3178127.91
B	1525658.98	3178135.93
C	1525547.40	3178322.01
D	1525736.03	3178220.98
E	1525737.11	3178227.21
F	1525552.16	3178326.27

Ref : F11027_2011_08_22_DA
Echelle : 1/2000

X=1525.600

X=1525.800

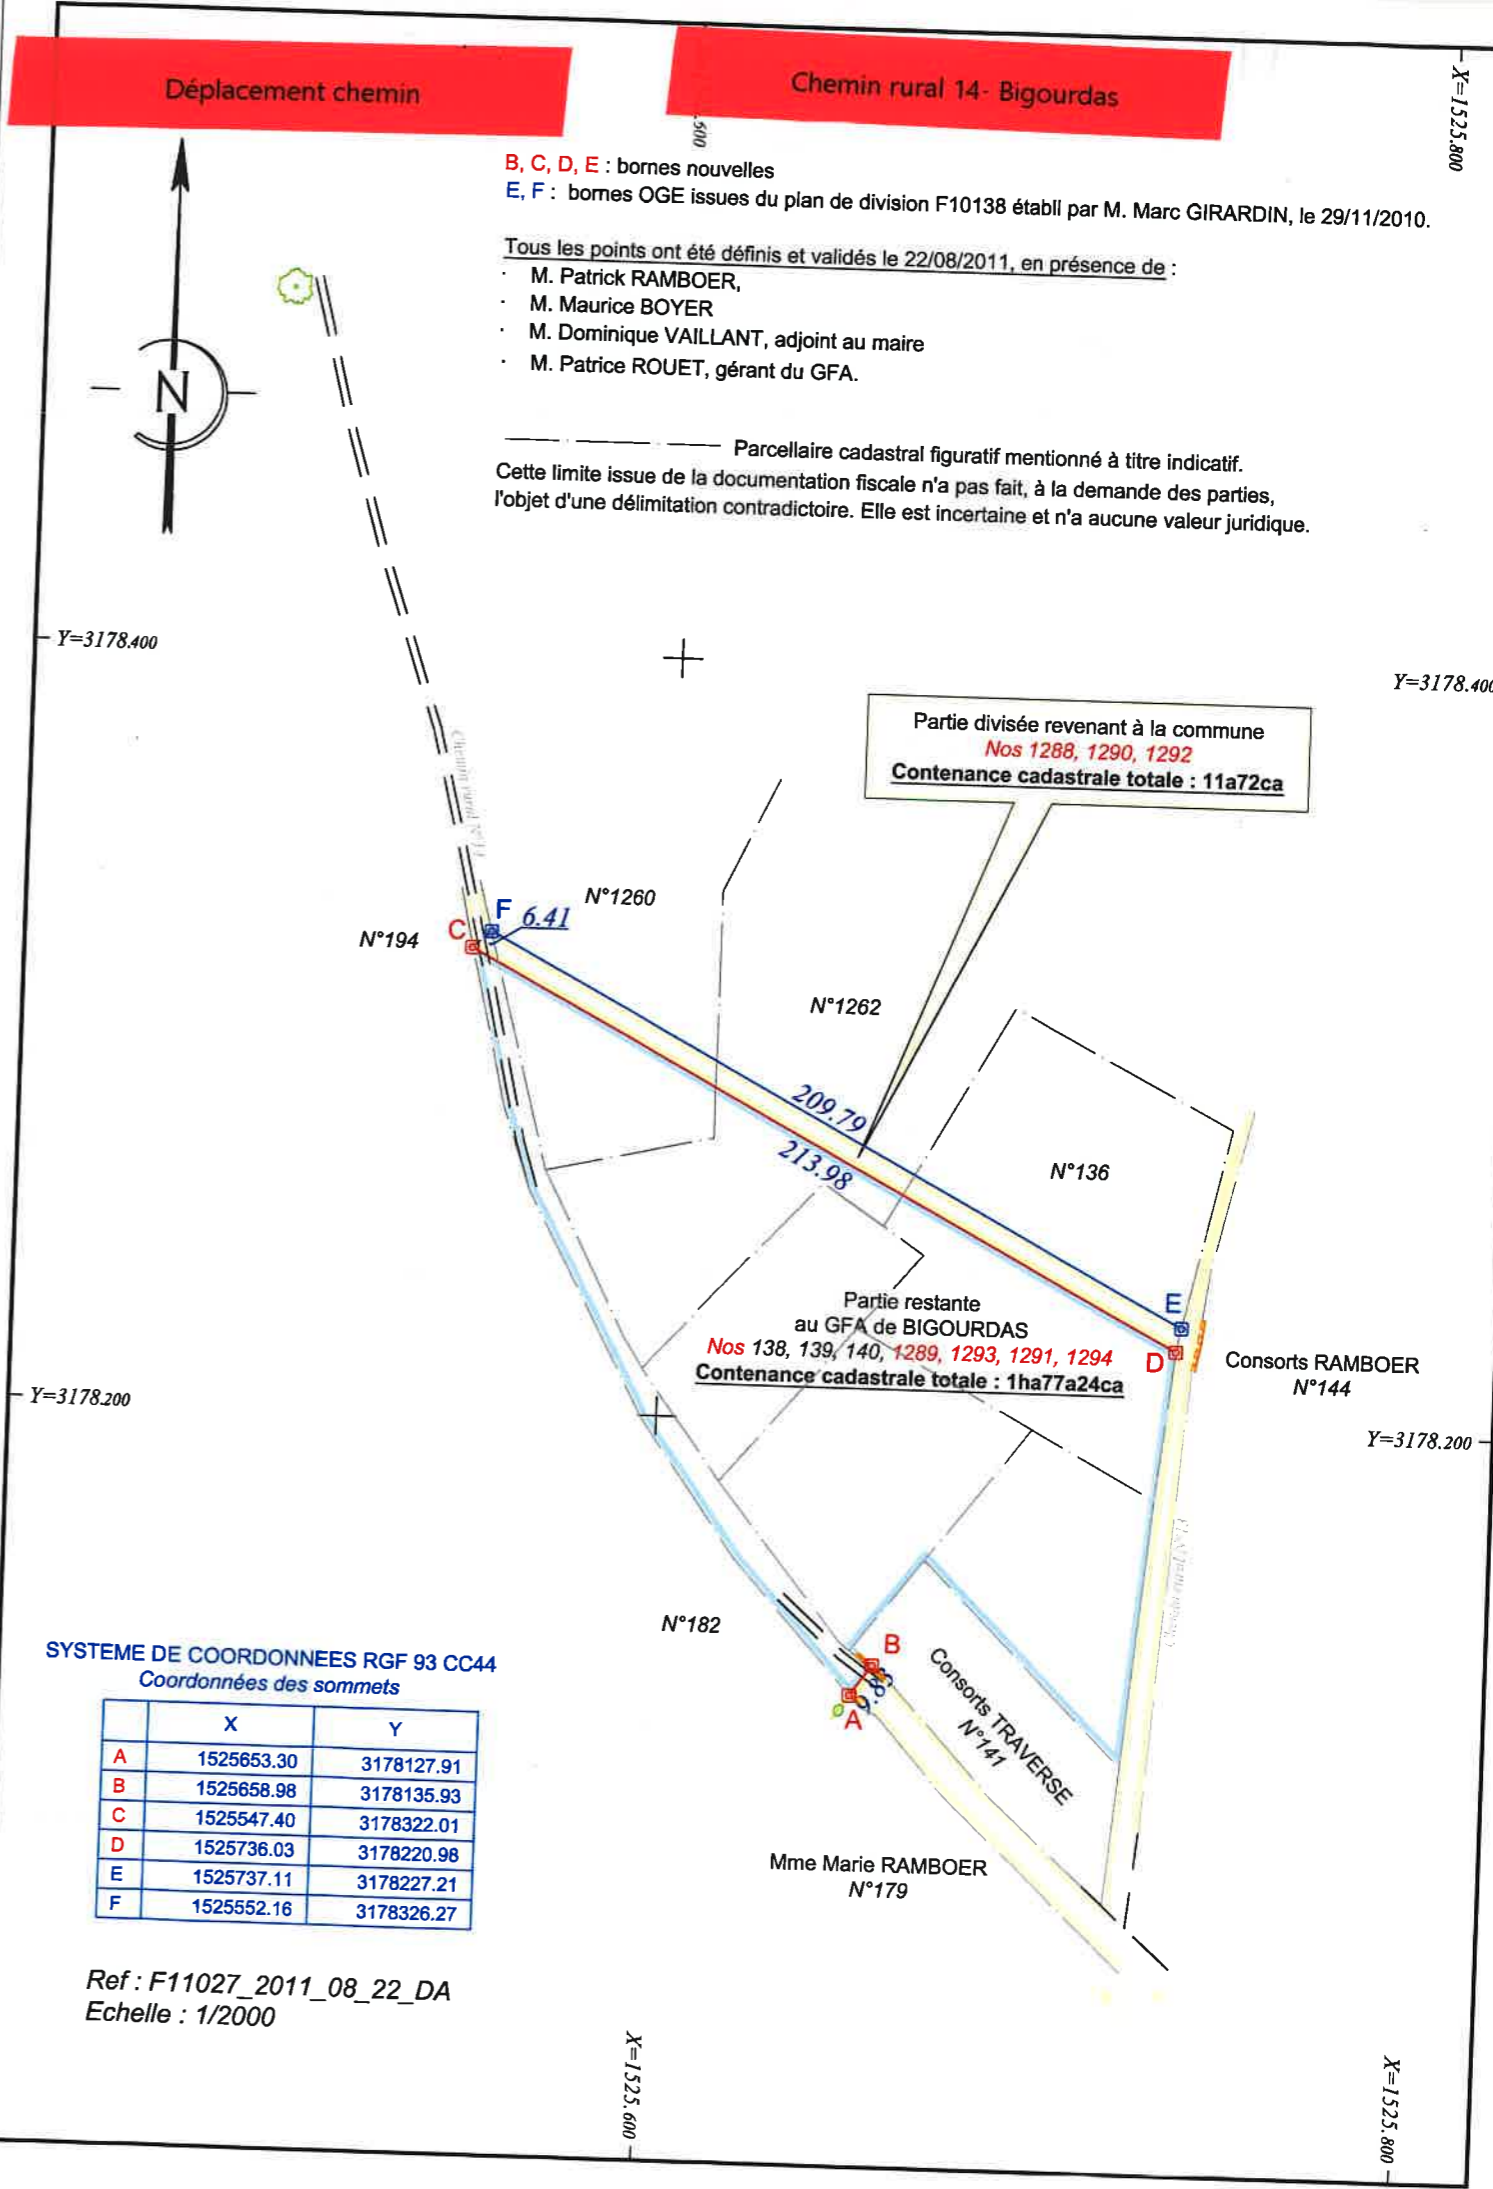

Partie divisée revenant à la commune
Nos 1288, 1290, 1292
Contenance cadastrale totale : 11a72ca

Partie restante
au GFA de BIGOURDAS
Nos 138, 139, 140, 1289, 1293, 1291, 1294
Contenance cadastrale totale : 1ha77a24ca

Consorts RAMBOER
N°144

Mme Marie RAMBOER
N°179

Consorts TRAVERSE
N°141