


## 2<sup>ème</sup> carte

PROJET/ zone accélération  
pour les énergies  
renouvelables

**Proposition commune : sur  
toutes les toitures sur  
l'ensemble de la commune**

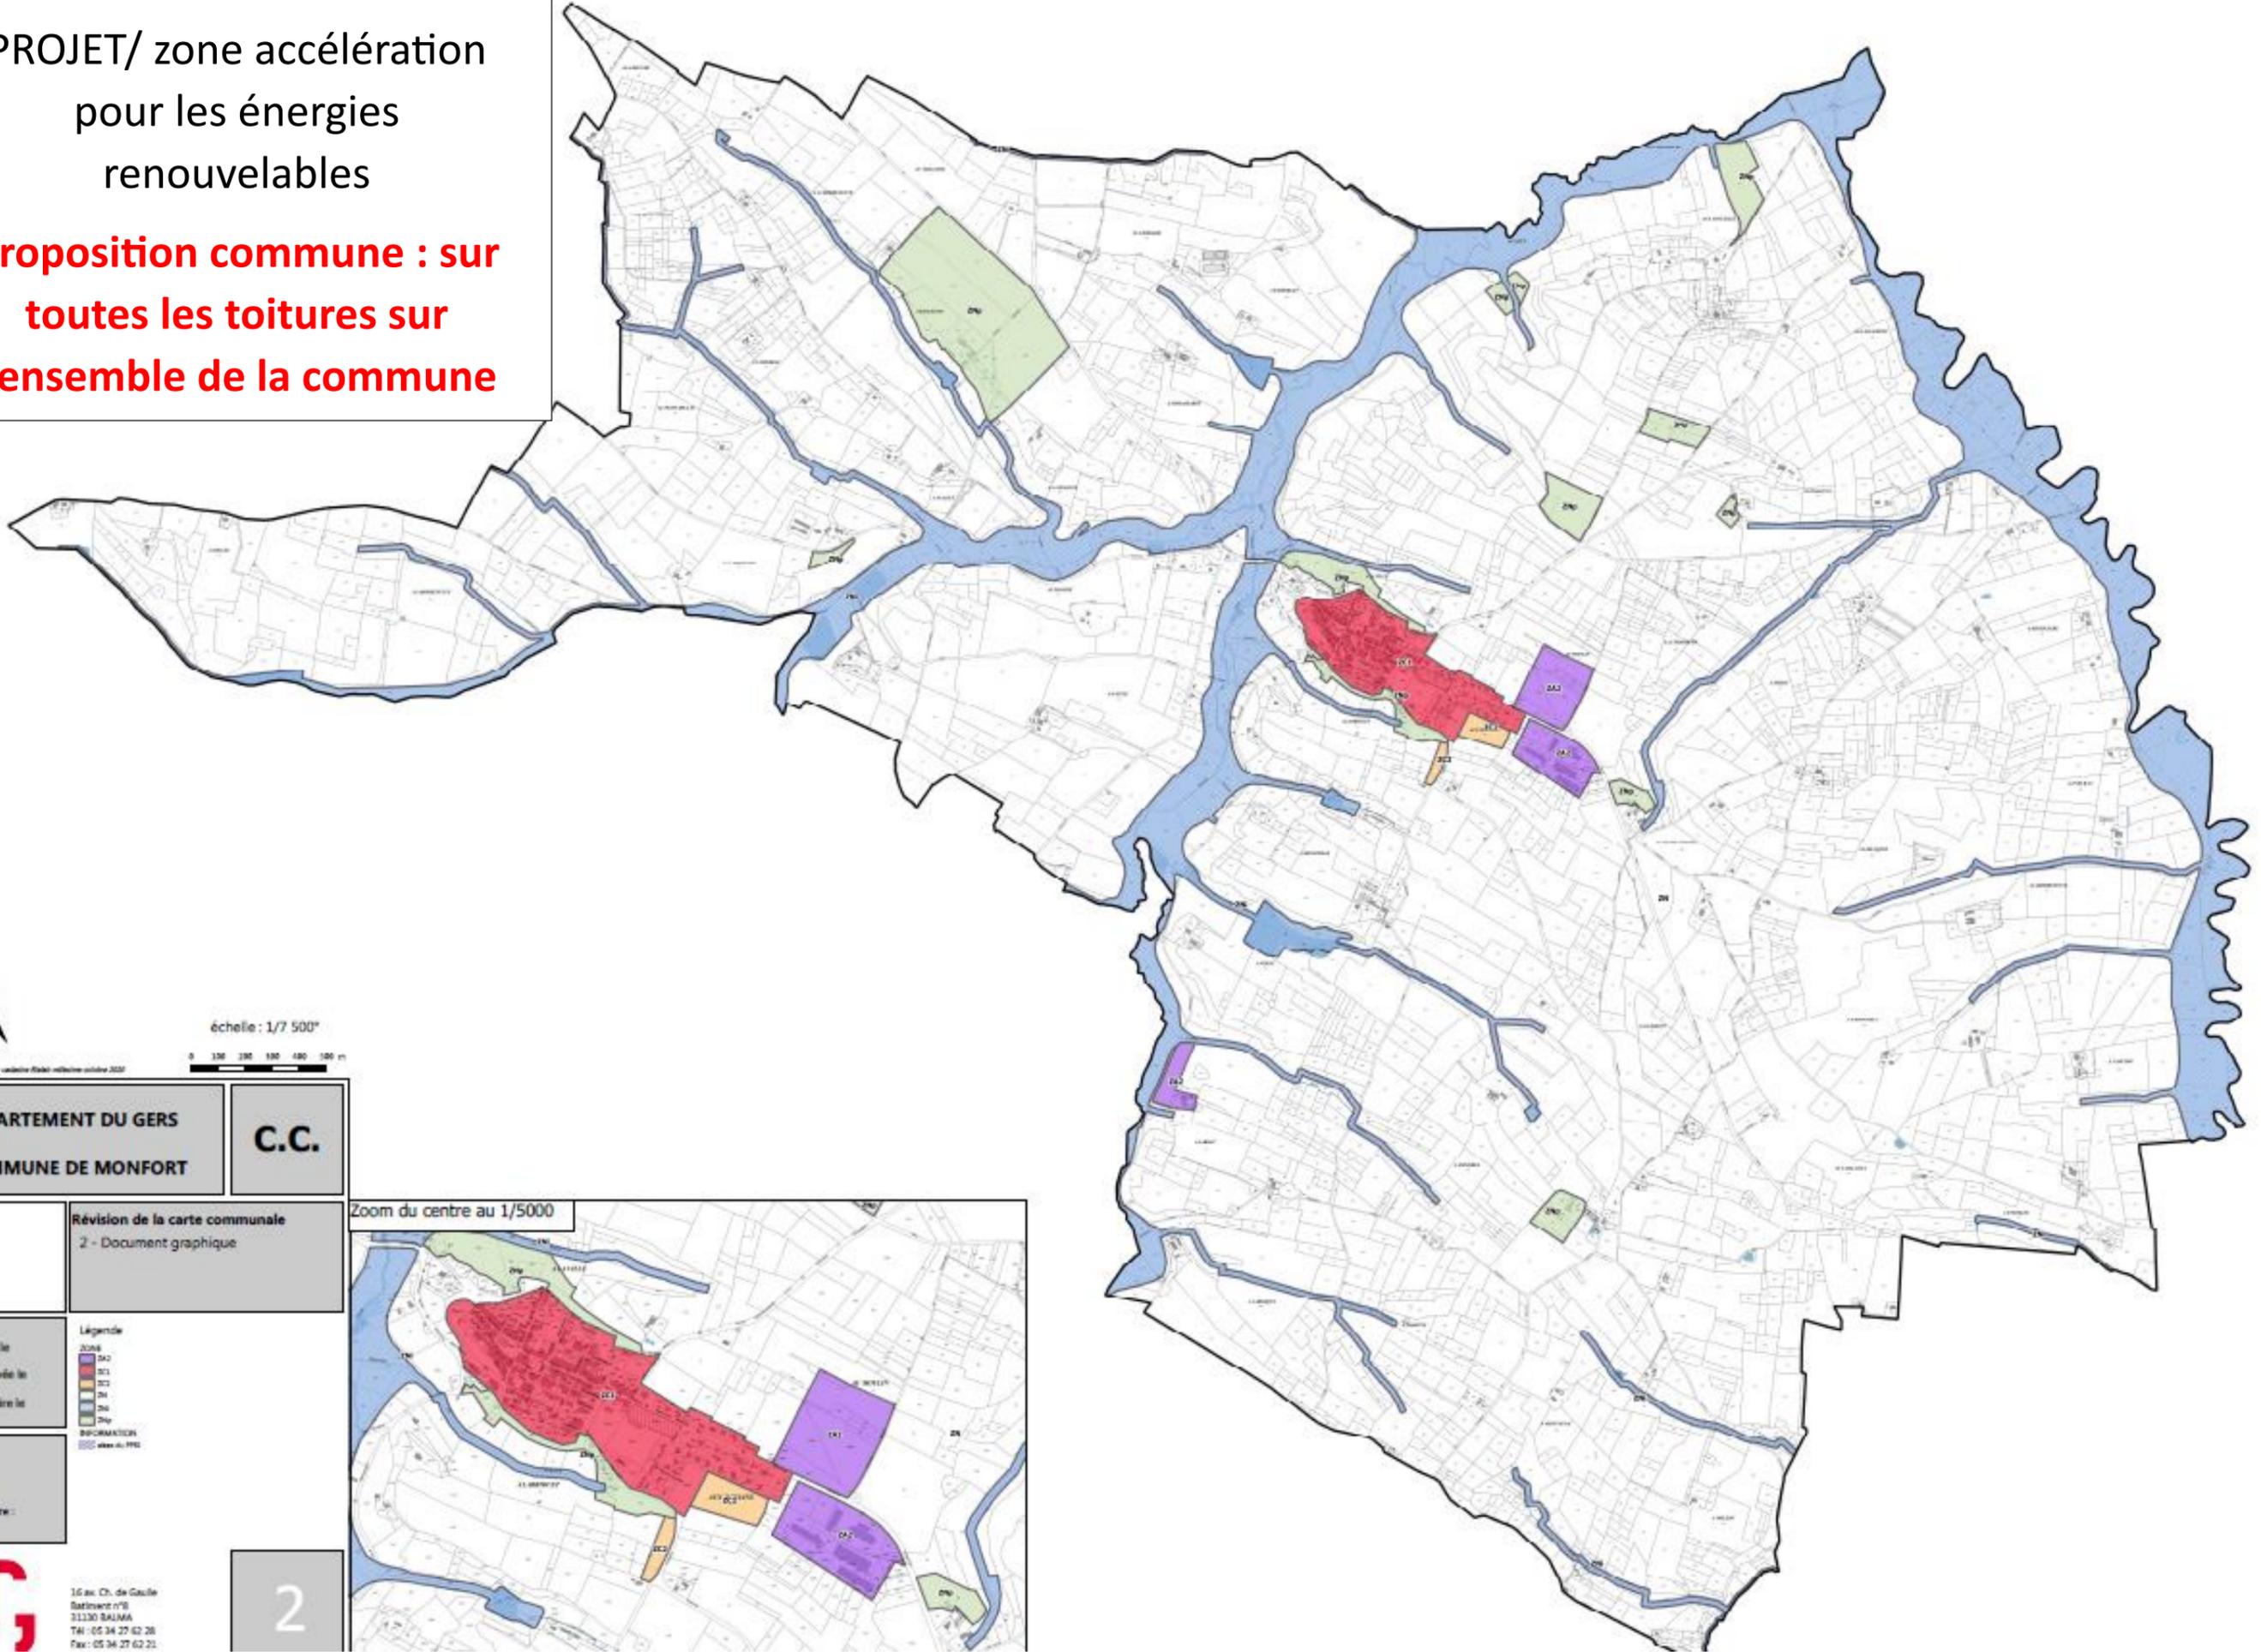

échelle : 1/7 500<sup>e</sup>  
0 100 200 300 400 500 m

DEPARTEMENT DU GERS  
COMMUNE DE MONFORT


C.C.

Révision de la carte communale  
2 - Document graphique

Zoom du centre au 1/5000

C.C. :  
Approuvée le  
Exécutaire le  
Visa  
Date :  
Signature :

Légende  
Zones  
202  
201  
200  
20  
20e  
20e  
INFORMATION  
voir au PPO

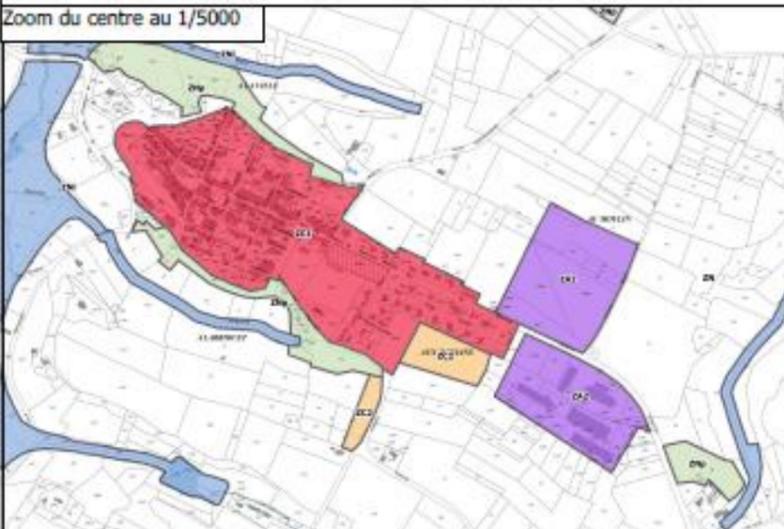

16 av. Ch. de Gaulle  
Bâtiment n°6  
31130 SALMA  
Tél : 05 34 27 62 26  
Fax : 05 34 27 62 21

2